



PETER PAN

5 PIECES

126,10 M2 HABITABLES
+ GARAGE DE 15 M2
+ JARDIN

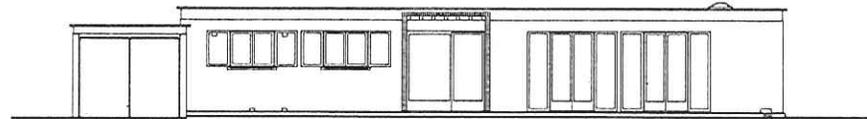

FAÇADE ENTREE

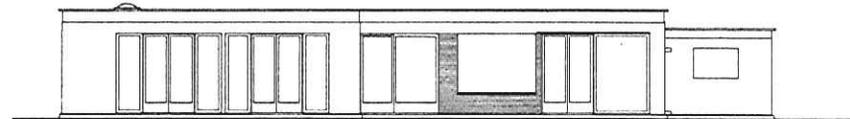


FAÇADE JARDIN

Un luxe inhabituel de volumes et de surfaces

On est frappé, en entrant dans cette maison, par les immenses perspectives (jusqu'à 12,50 mètres) dont le regard profite en tous sens depuis le studio des enfants jusqu'au fond de celui des parents et, à travers une étonnante baie vitrée intérieure, depuis cette pièce jusque dans la salle à manger. Le jeu des volumes et des surfaces est, dans « Peter Pan », réellement spectaculaire et donne une sensation de luxe assez inhabituel dans des maisons d'un prix aussi accessible : c'est exactement le contraire du pavillon de banlieue « étriqué ». La salle à manger est très agréablement pourvue d'une loggia-terrasse où l'on peut prendre ses repas lorsqu'il fait beau. Quatre chambres, toutes équipées de placards-penderies, sont desservies par deux salles de bains dont une avec w.c. La grande cuisine où l'on accède depuis l'entrée par le vestiaire des invités, communique directement avec la lingerie-cellier. De cette petite pièce utile et que l'on trouve rarement dans les maisons actuelles, on peut se rendre dans le grand garage.

PETER PAN

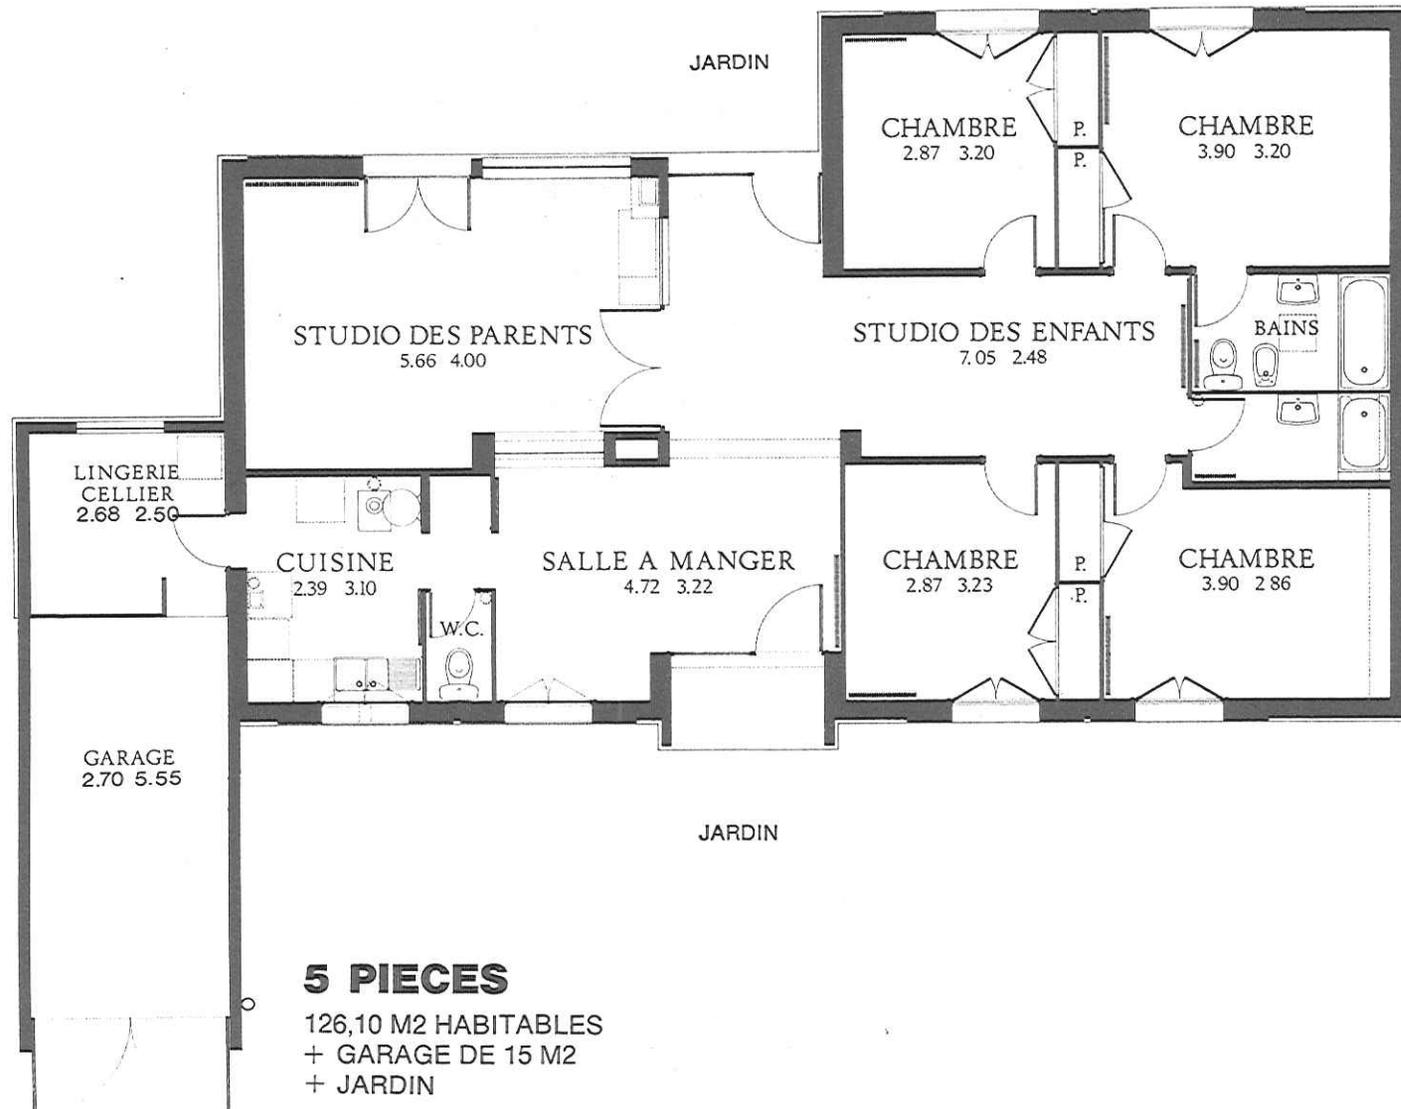

ECHELLE : ENVIRON 1 CM PAR METRE

Voir au dos façades et description de la maison