



SAINT-GERMAIN

8 PIÈCES

153,50 M2 HABITABLES
+ GARAGE DE 15 M2.
+ JARDIN

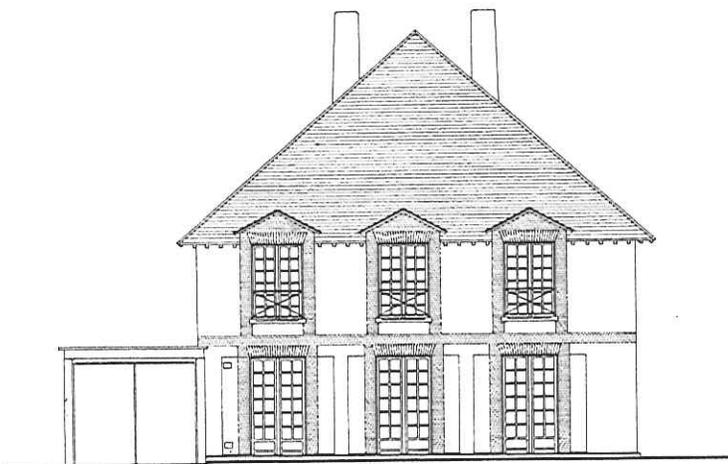

FAÇADE ENTREE

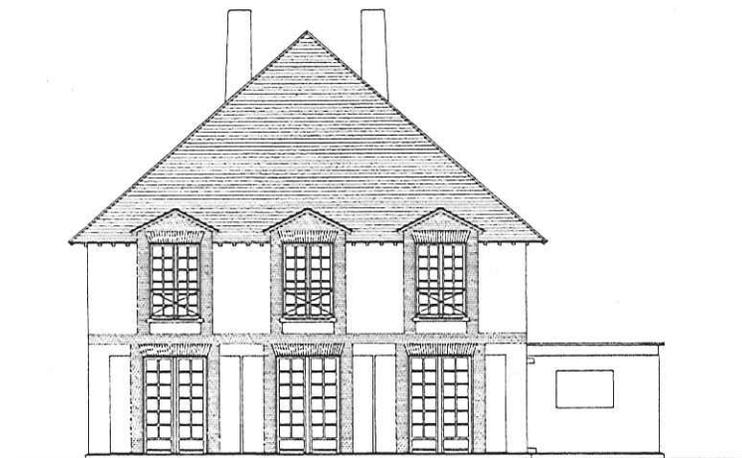


FAÇADE JARDIN

Une providence pour les grandes familles

De l'extérieur, elle a grande allure, cette imposante maison familiale avec son toit d'ardoises à quatre pans et ses façades de crépi blanc ornées de briques roses et de fenêtres à petits bois. Familiale, elle l'est vraiment en effet, puisqu'elle comporte six chambres dont cinq au premier étage, avec une salle de bains, un cabinet de toilette, de nombreux placards-penderies, et même un studio pour les enfants. La chambre des parents est au rez-de-chaussée, avec sa propre salle de bains et sa penderie. De la très grande entrée, on accède par deux jolies voûtes au salon et à la salle à manger réunis en une seule pièce de près de 9 mètres de long. Cuisine, office et lingerie assurent très confortablement le service de « Saint-Germain » qui, bien entendu, possède son grand garage privé de 15 m2.

SAINT-GERMAIN

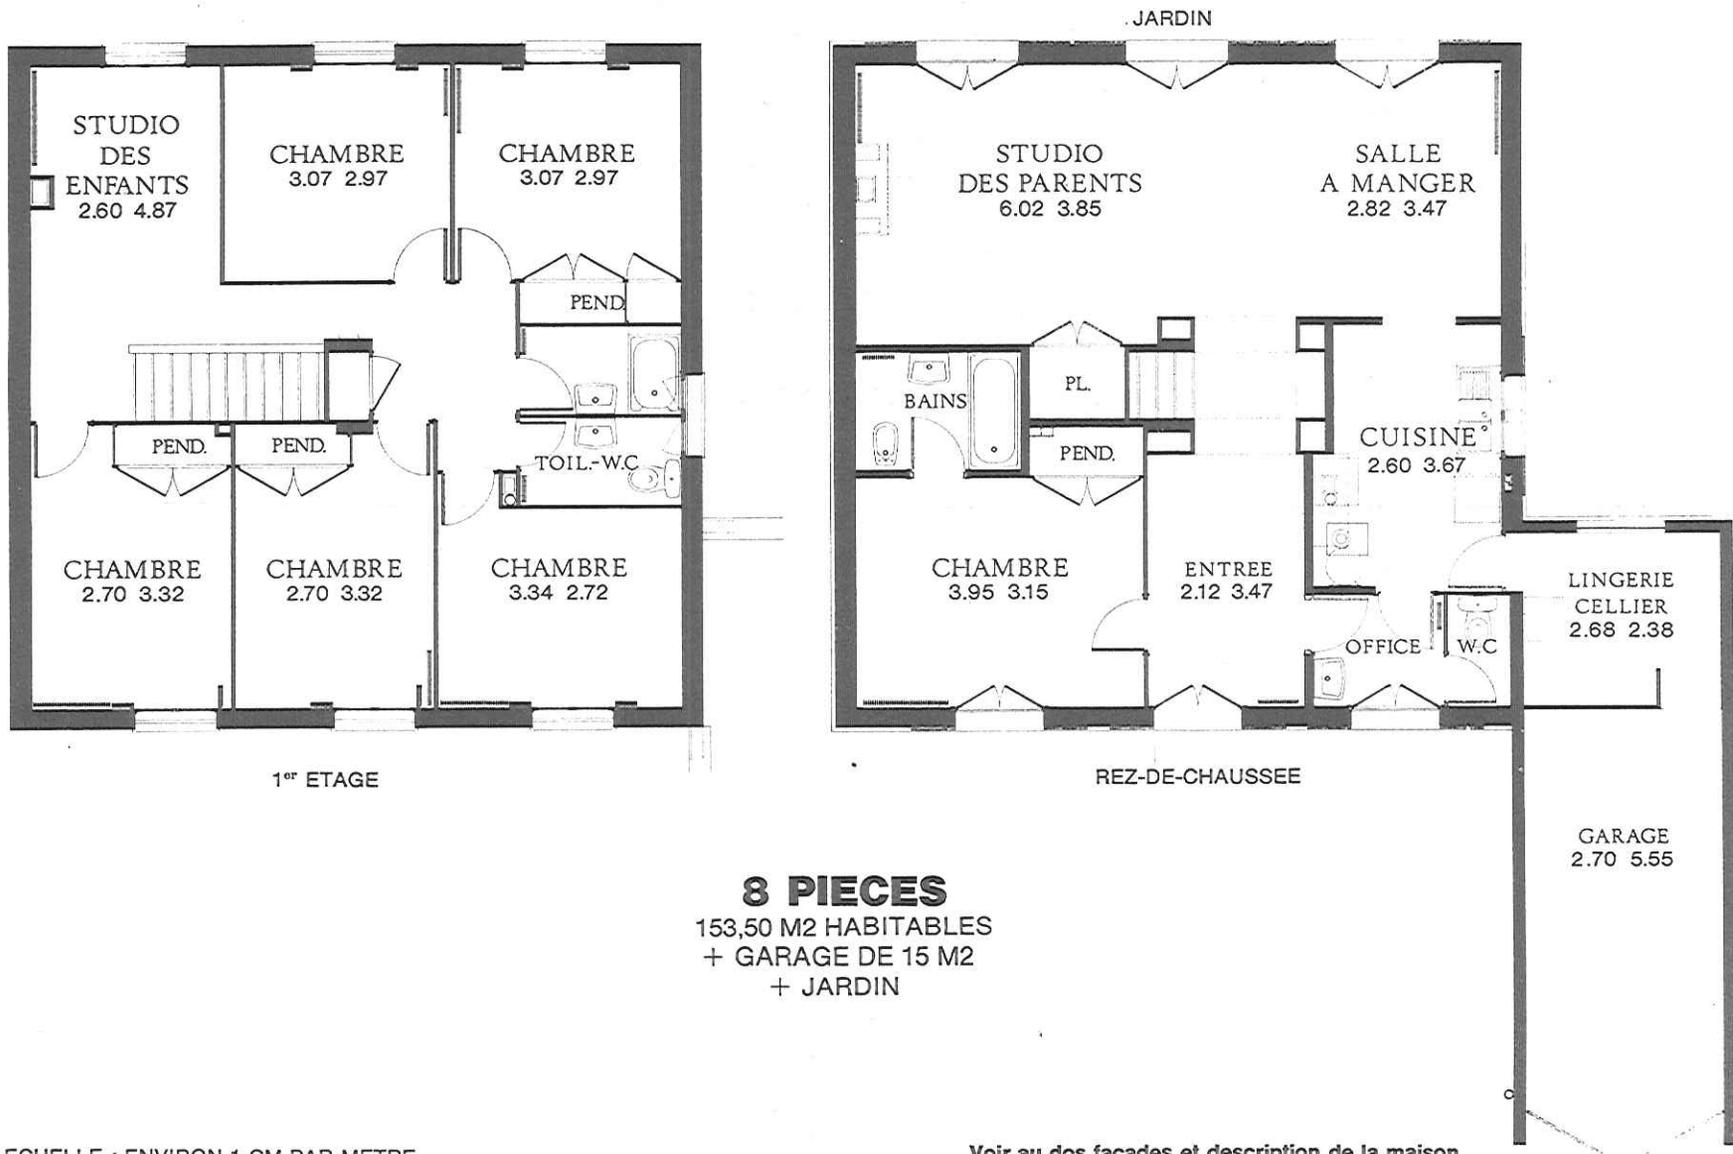

8 PIECES
153,50 M2 HABITABLES
+ GARAGE DE 15 M2
+ JARDIN

ECHELLE : ENVIRON 1 CM PAR METRE

Voir au dos façades et description de la maison