



SAN MICHELE

6 PIECES

122,80 M2 HABITABLES
+ GARAGE DE 15 M2
+ JARDIN

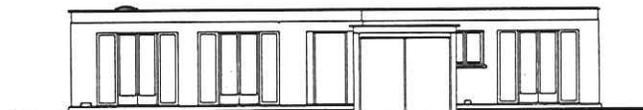

FAÇADE ENTREE

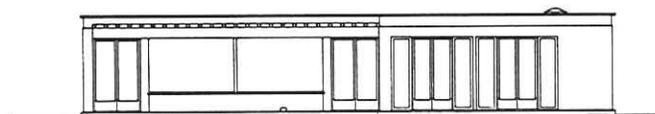


FAÇADE JARDIN

Pour vivre et recevoir au large

Dans cette maison, le studio des enfants, la salle à manger et le grand salon des parents, forment un ensemble de pièces à vivre et à recevoir étonnamment vaste et qui se succèdent sur une longueur de 12 mètres.

Une cloison coulissante permet toutefois de séparer la salle à manger du salon. Les quatre chambres, toutes équipées de grands placards-penderies, sont desservies par deux salles de bains dont une avec w.c. La grande cuisine où l'on accède depuis l'entrée par le vestiaire des invités, communique directement avec la lingerie-cellier. De cette petite pièce utile et que l'on trouve rarement dans les maisons actuelles, on peut se rendre dans le grand garage.

SAN MICHELE

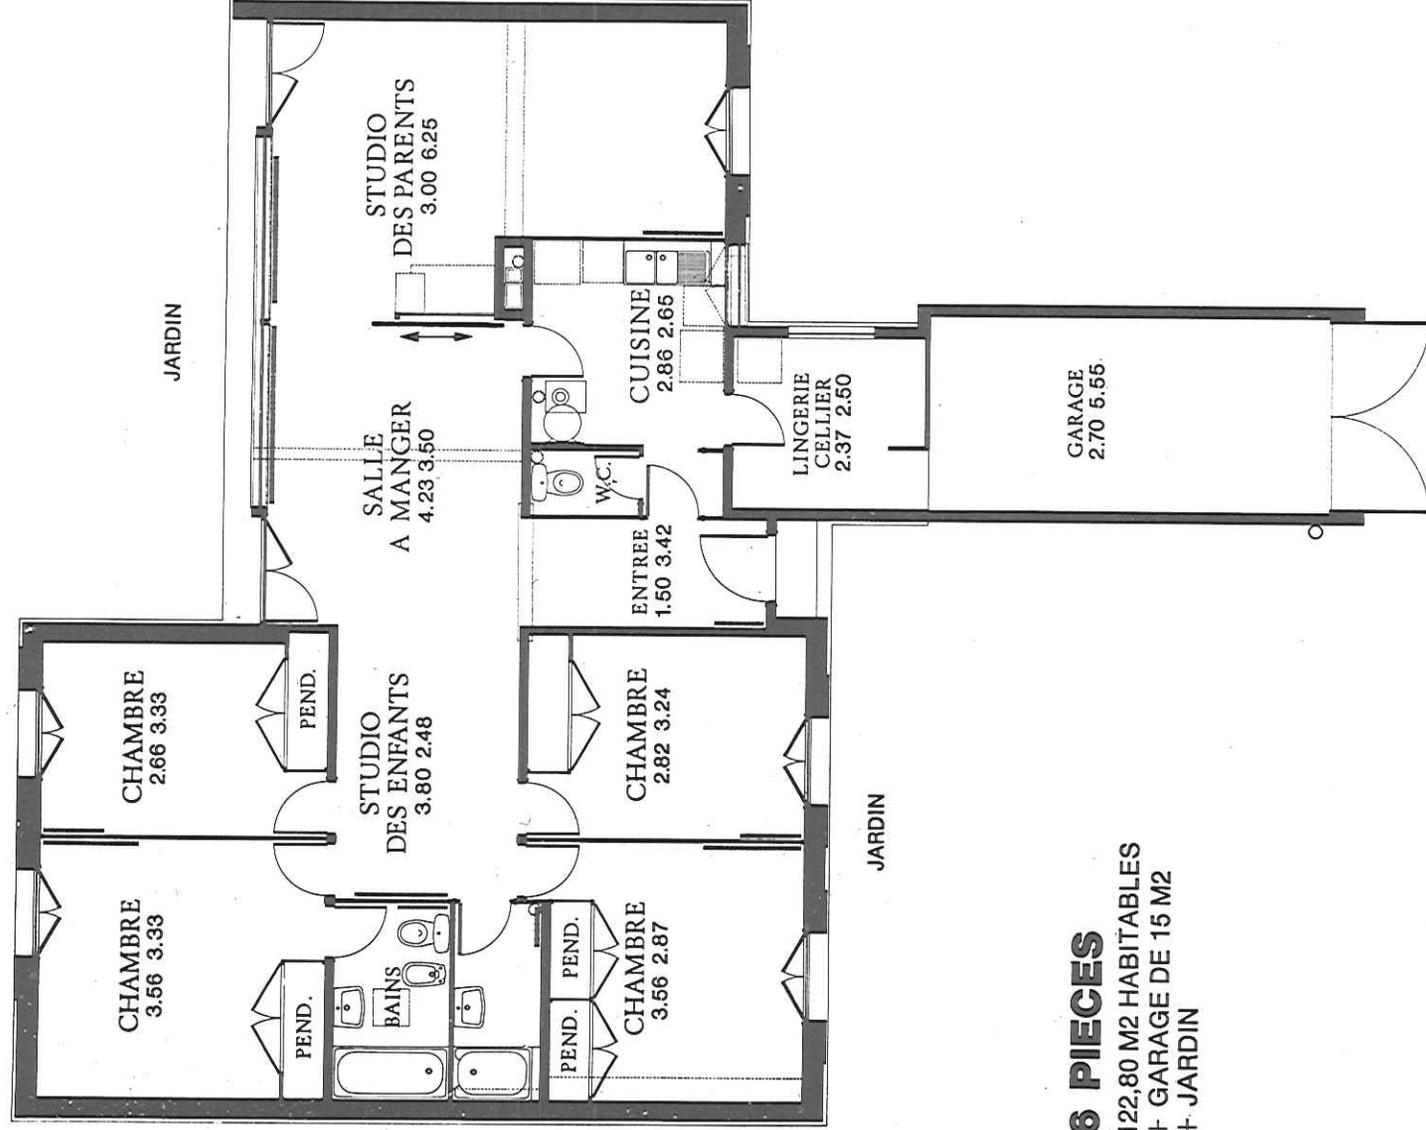

6 PIECES
122,80 M2 HABITABLES
+ GARAGE DE 15 M2
+ JARDIN

ECHELLE : ENVIRON 1 CM PAR METRE

Voir au dos façades et description de la maison